
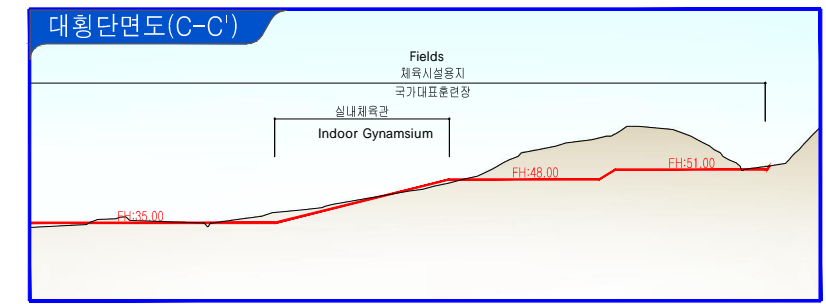
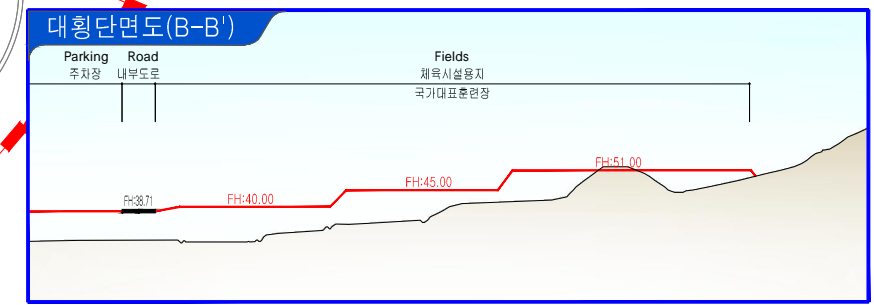
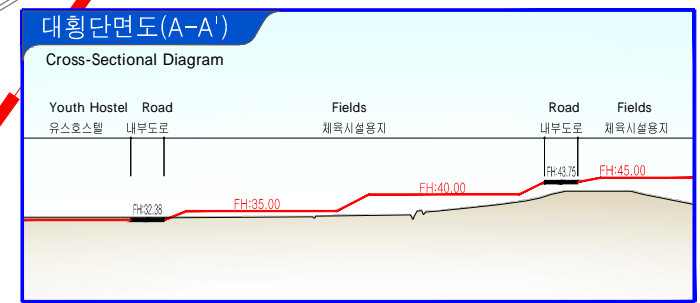


Ground Plan

S = 1 : 1,500

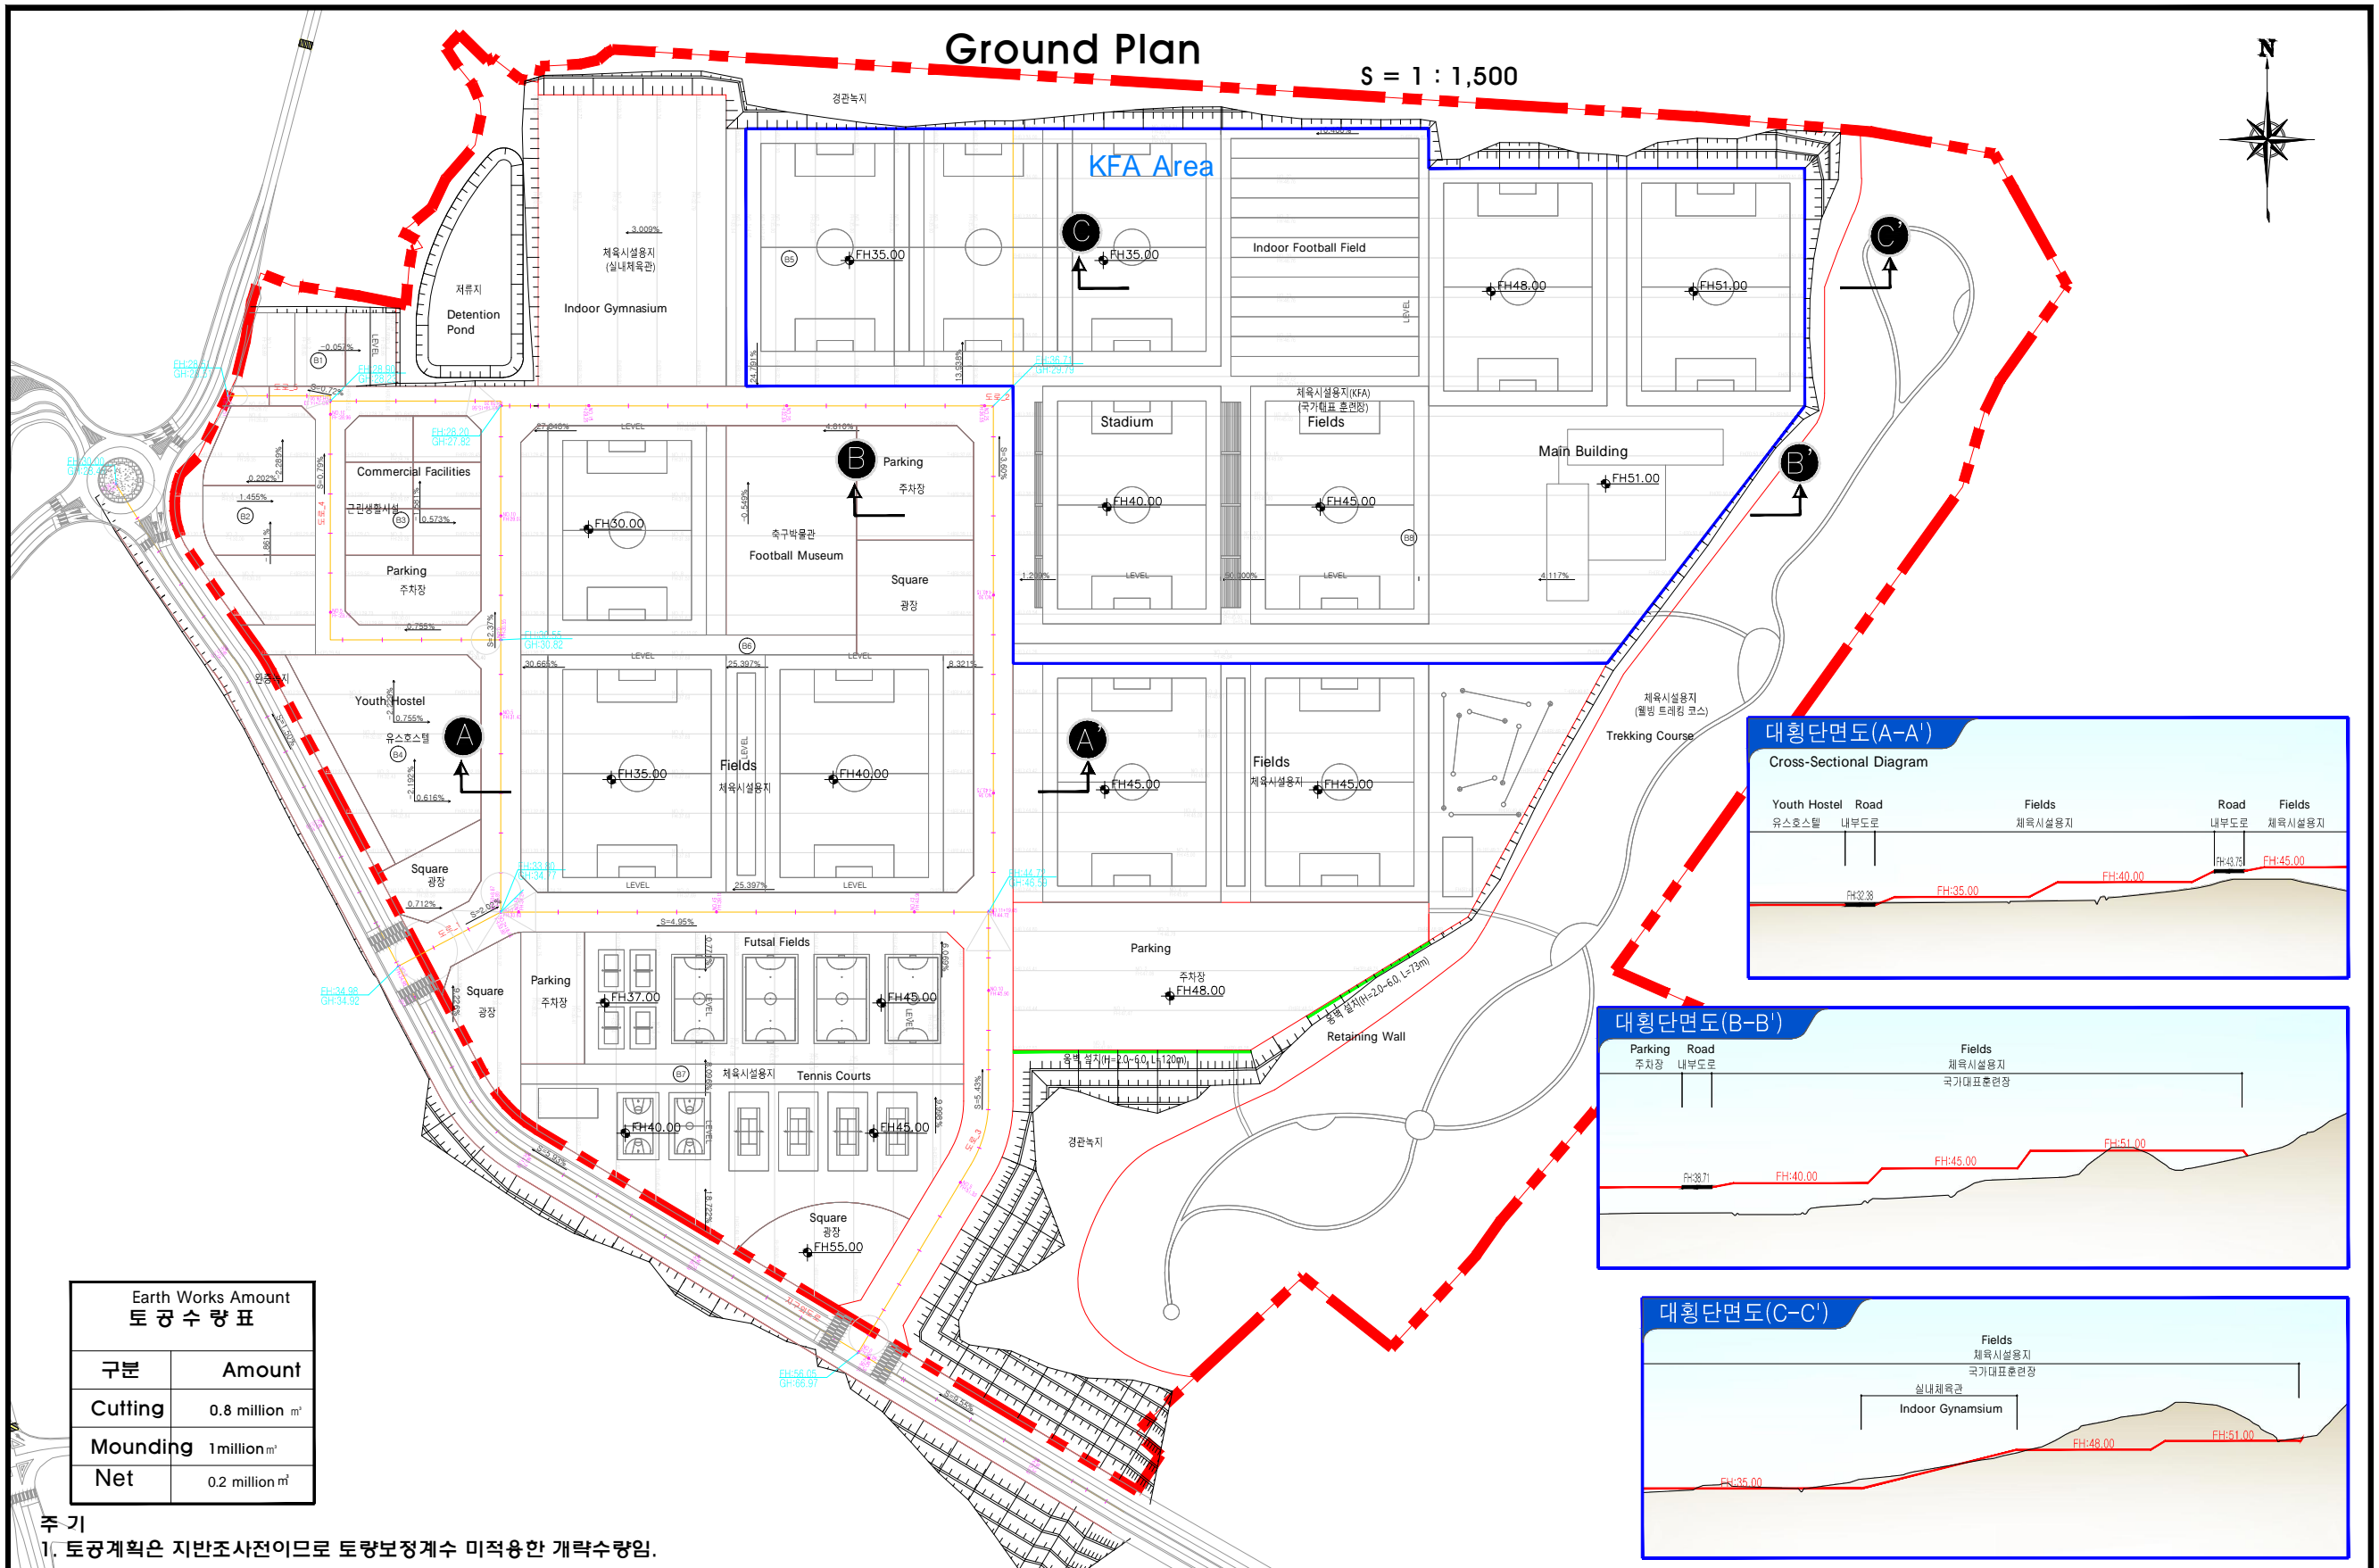

Earth Works Amount 토 공 수 량 표	
구분	Amount
Cutting	0.8 million m ³
Mounding	1million m ³
Net	0.2 million m ³

주 기
1. 토공계획은 지반조사전이므로 토량보정계수 미적용한 개략수량임.